


Утверждена
 Постановлением Администрации Выдропужского сельского поселения Спировского
 района Тверской области
 (наименование документа об утверждении, включая наименования органов государственной
 власти или органов местного самоуправления, принявших решение об утверждении схемы
 или подписавших соглашение о перераспределении земельных участков)
 от _____ № _____

**Схема расположения земельного участка или земельных участков на кадастровом плане
 территории**

Система координат МСК-69

Условный номер земельного участка :ЗУ1		
Площадь земельного участка 1390 м ²		
Обозначение характерных точек границ	Координаты, м	
	X	Y
1	2	3
1	353214.14	2212573.93
2	353199.28	2212574.52
н1	353189.18	2212574.86
н2	353188.12	2212517.42
н3	353211.68	2212516.87
1	353214.14	2212573.93

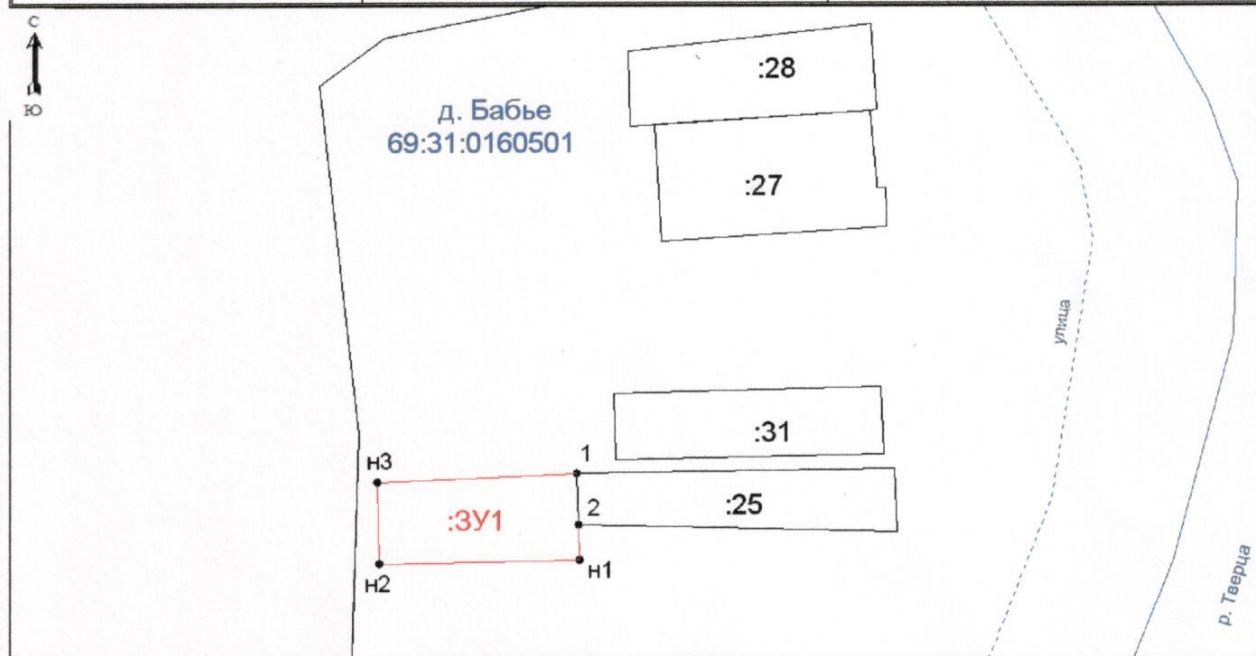

Масштаб 1:2000

Условные обозначения:

- существующая часть границы земельных участков, имеющих в ГКН, сведения о которой достаточны для определения её местоположения;
- вновь образованная часть границы земельного участка, сведения о которой достаточны для определения её местоположения;
- характерная точка границы, сведения о которой позволяют однозначно определить её положение на местности;
- :ЗУ1** обозначение образуемого земельного участка.